


ANNEXE C

PLAN TECHNIQUE DE LA SALLE

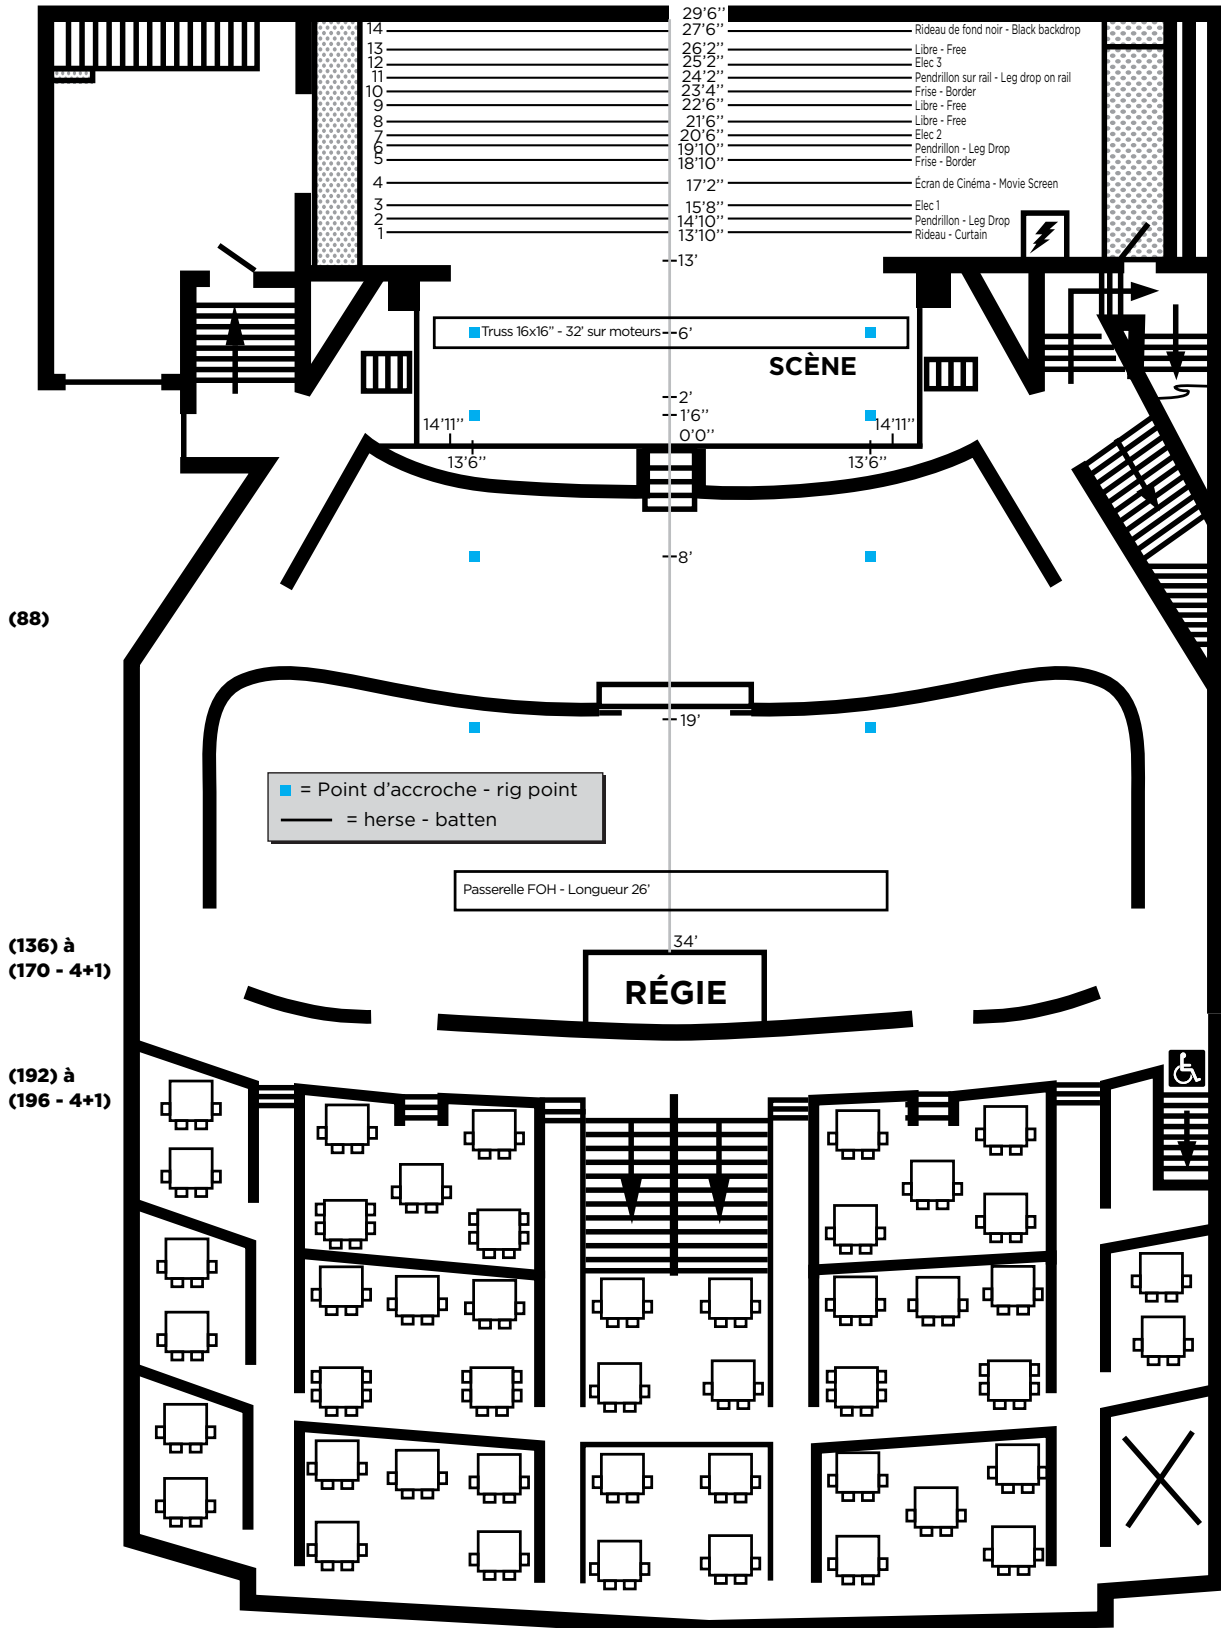


ANNEXE C

PLAN DE **SALLE FORMULE BANQUET** - CAPACITÉ MAXIMALE

49 tables de 10 personnes

Salle Sylvio-Lacharité du Théâtre Granada
53 rue Wellington Nord, Sherbrooke
819-565-5656

Plan de salle
formule Banquet
Capacité maximale
(490 personnes)

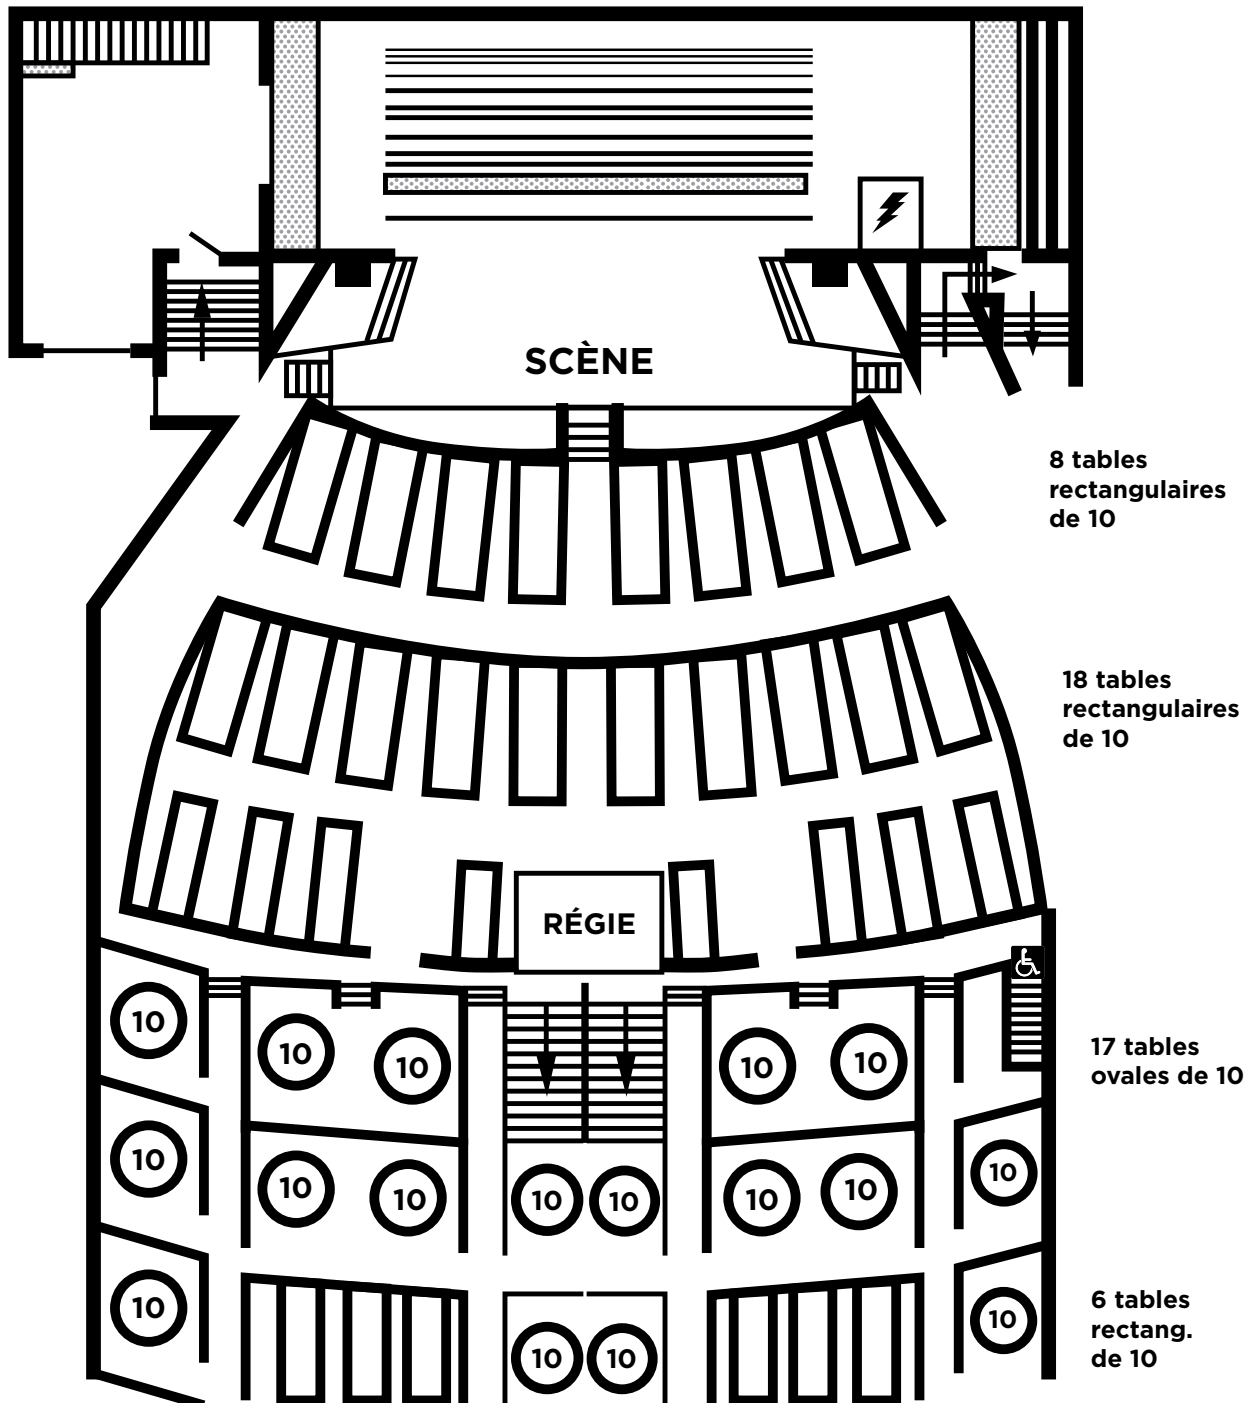

ANNEXE C

PLAN DE **SALLE FORMULE CABARET**

Salle Sylvio-Lacharité du Théâtre Granada
53 rue Wellington Nord, Sherbrooke
819-565-5656

Plan de salle
Formule cabaret au parterre
(488 personnes)
Parterre cabaret et balcon
(1011 personnes)

